
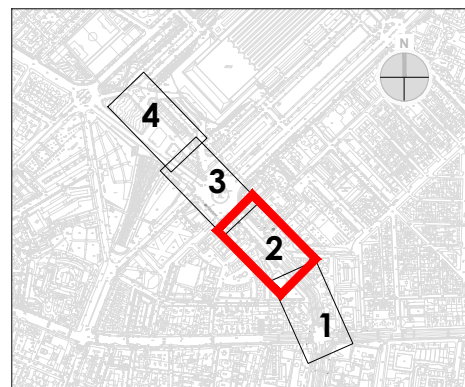




LEYENDA

- TRAZADO EJES VÍAS TRAMO PROYECTADO (FASE 4)
- TRAZADO EJES VÍAS TRAMO ANTERIOR (FASE 3)
- ANDENES PARADA
- BORDE PLATAFORMA
- ÁMBITO DE ACTUACIÓN

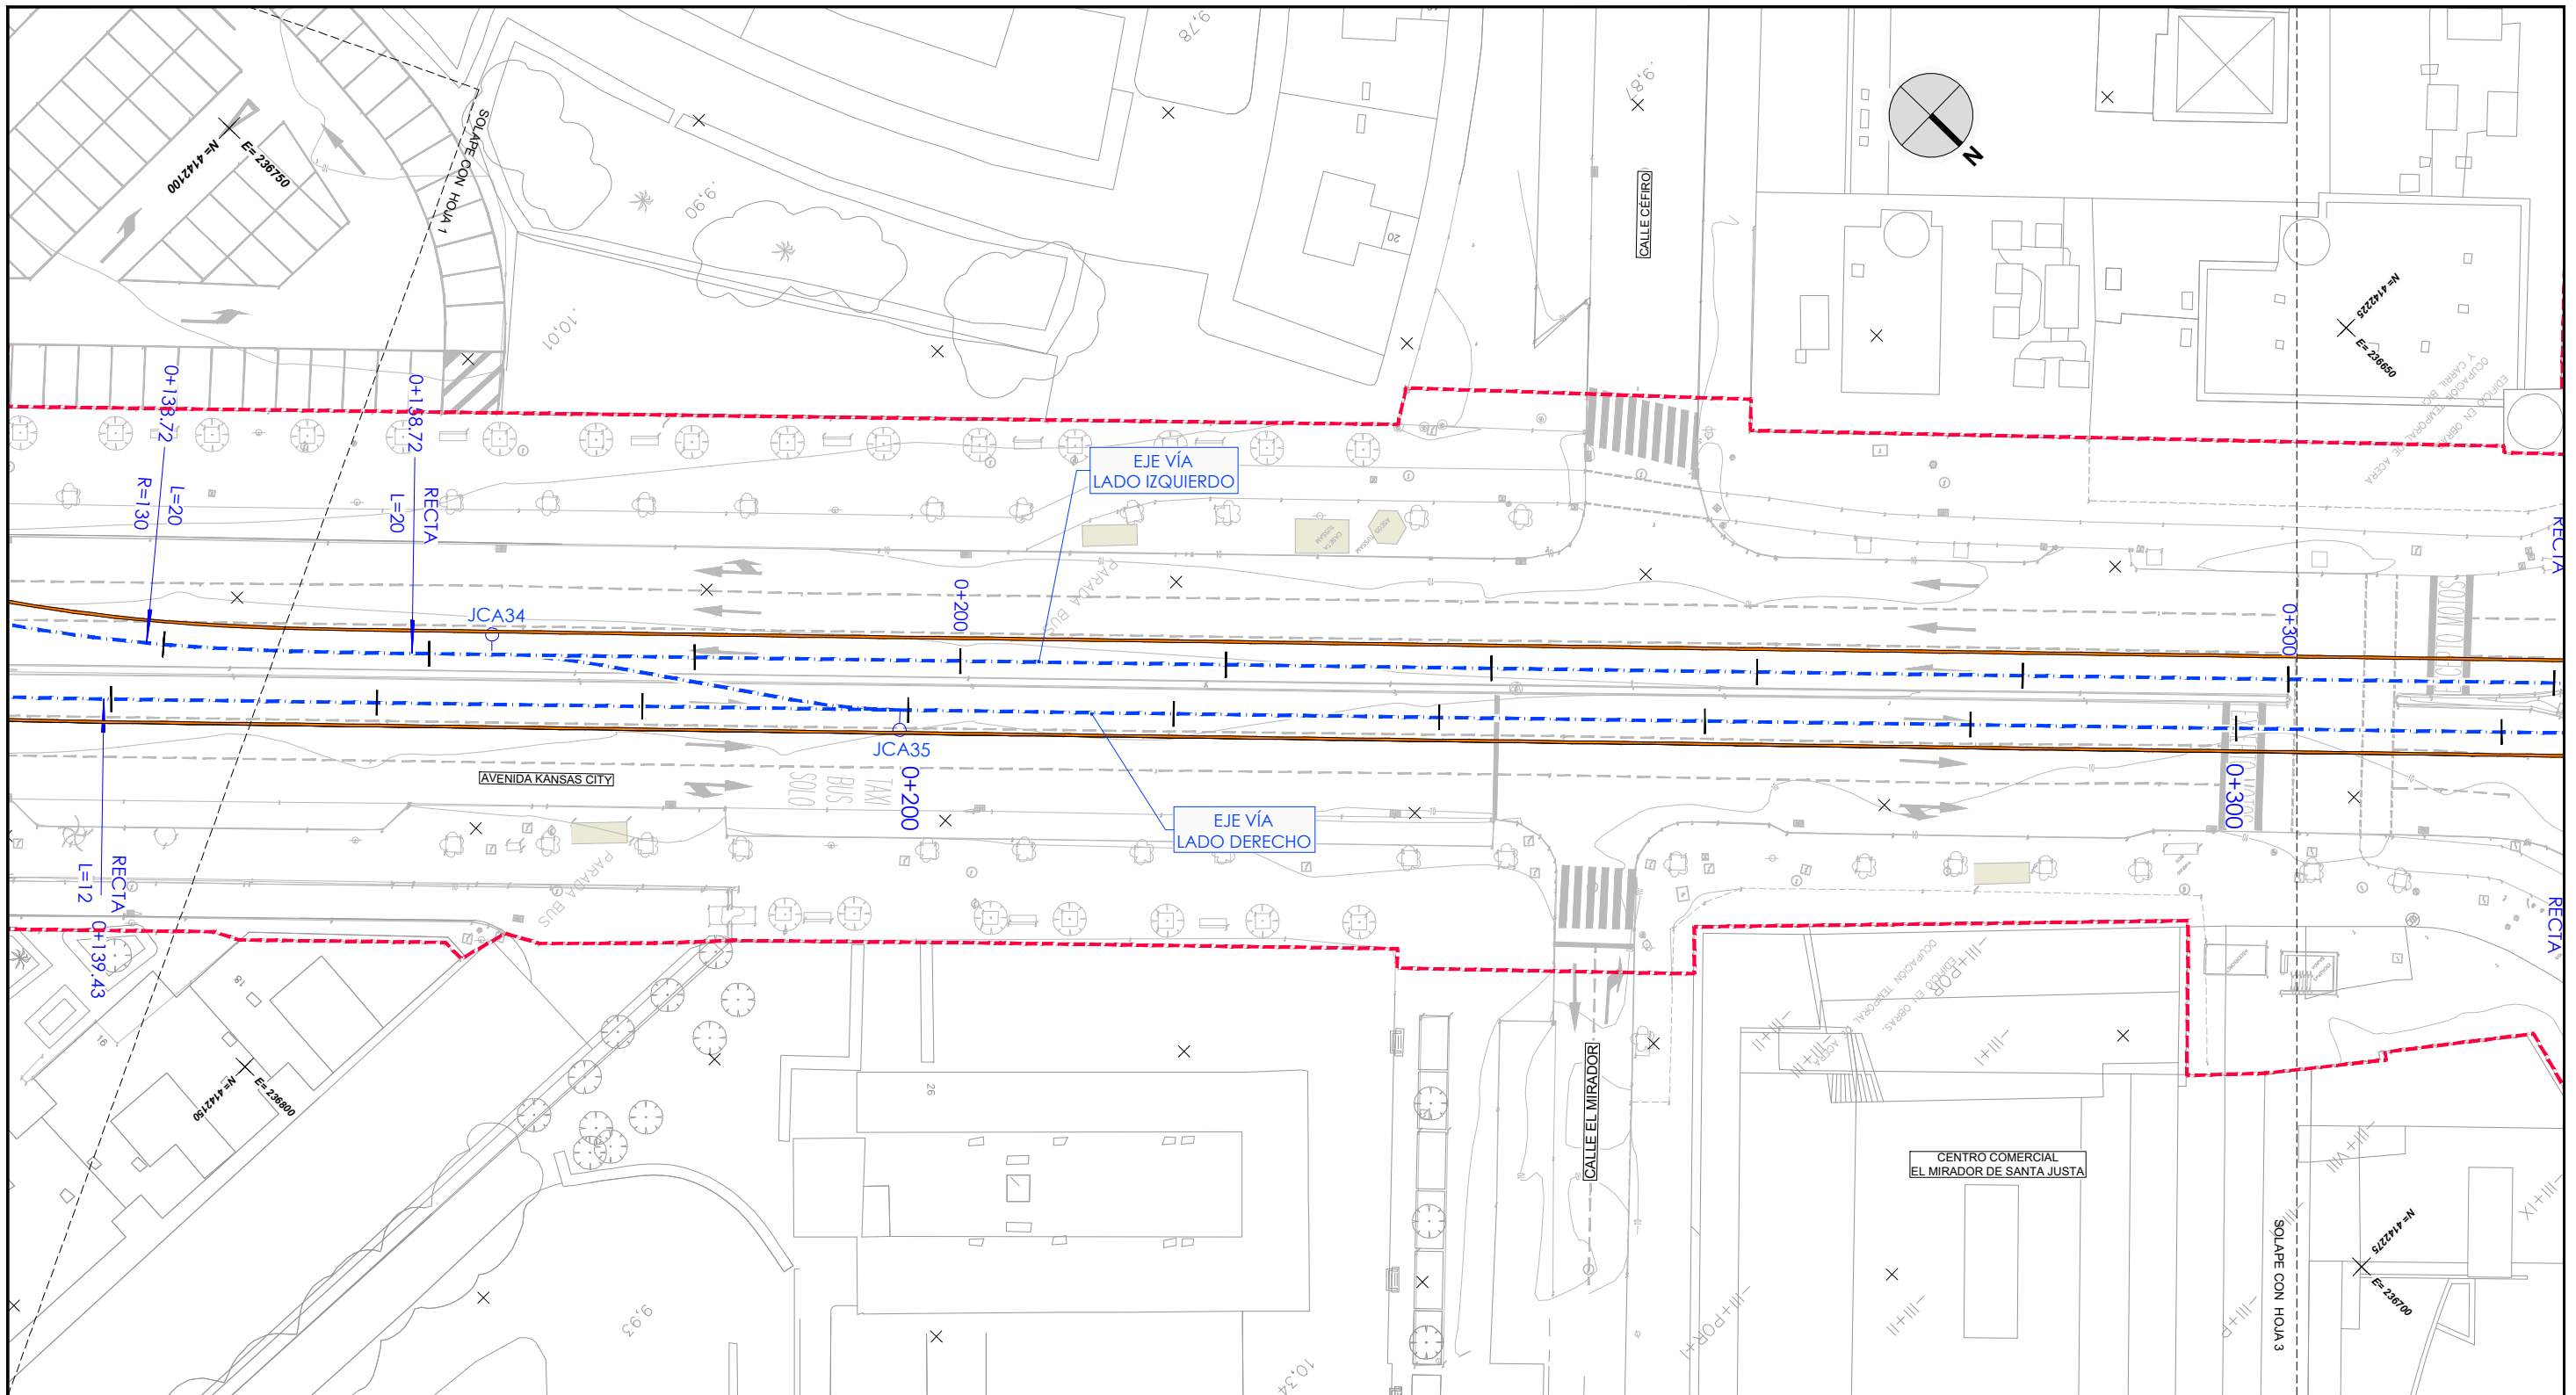



LEYENDA

- TRAZADO EJES VÍAS TRAMO PROYECTADO (FASE 4)
- TRAZADO EJES VÍAS TRAMO ANTERIOR (FASE 3)
- ANDENES PARADA
- BORDE PLATAFORMA
- ÁMBITO DE ACTUACIÓN

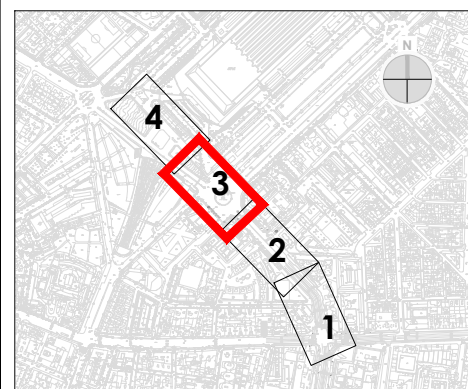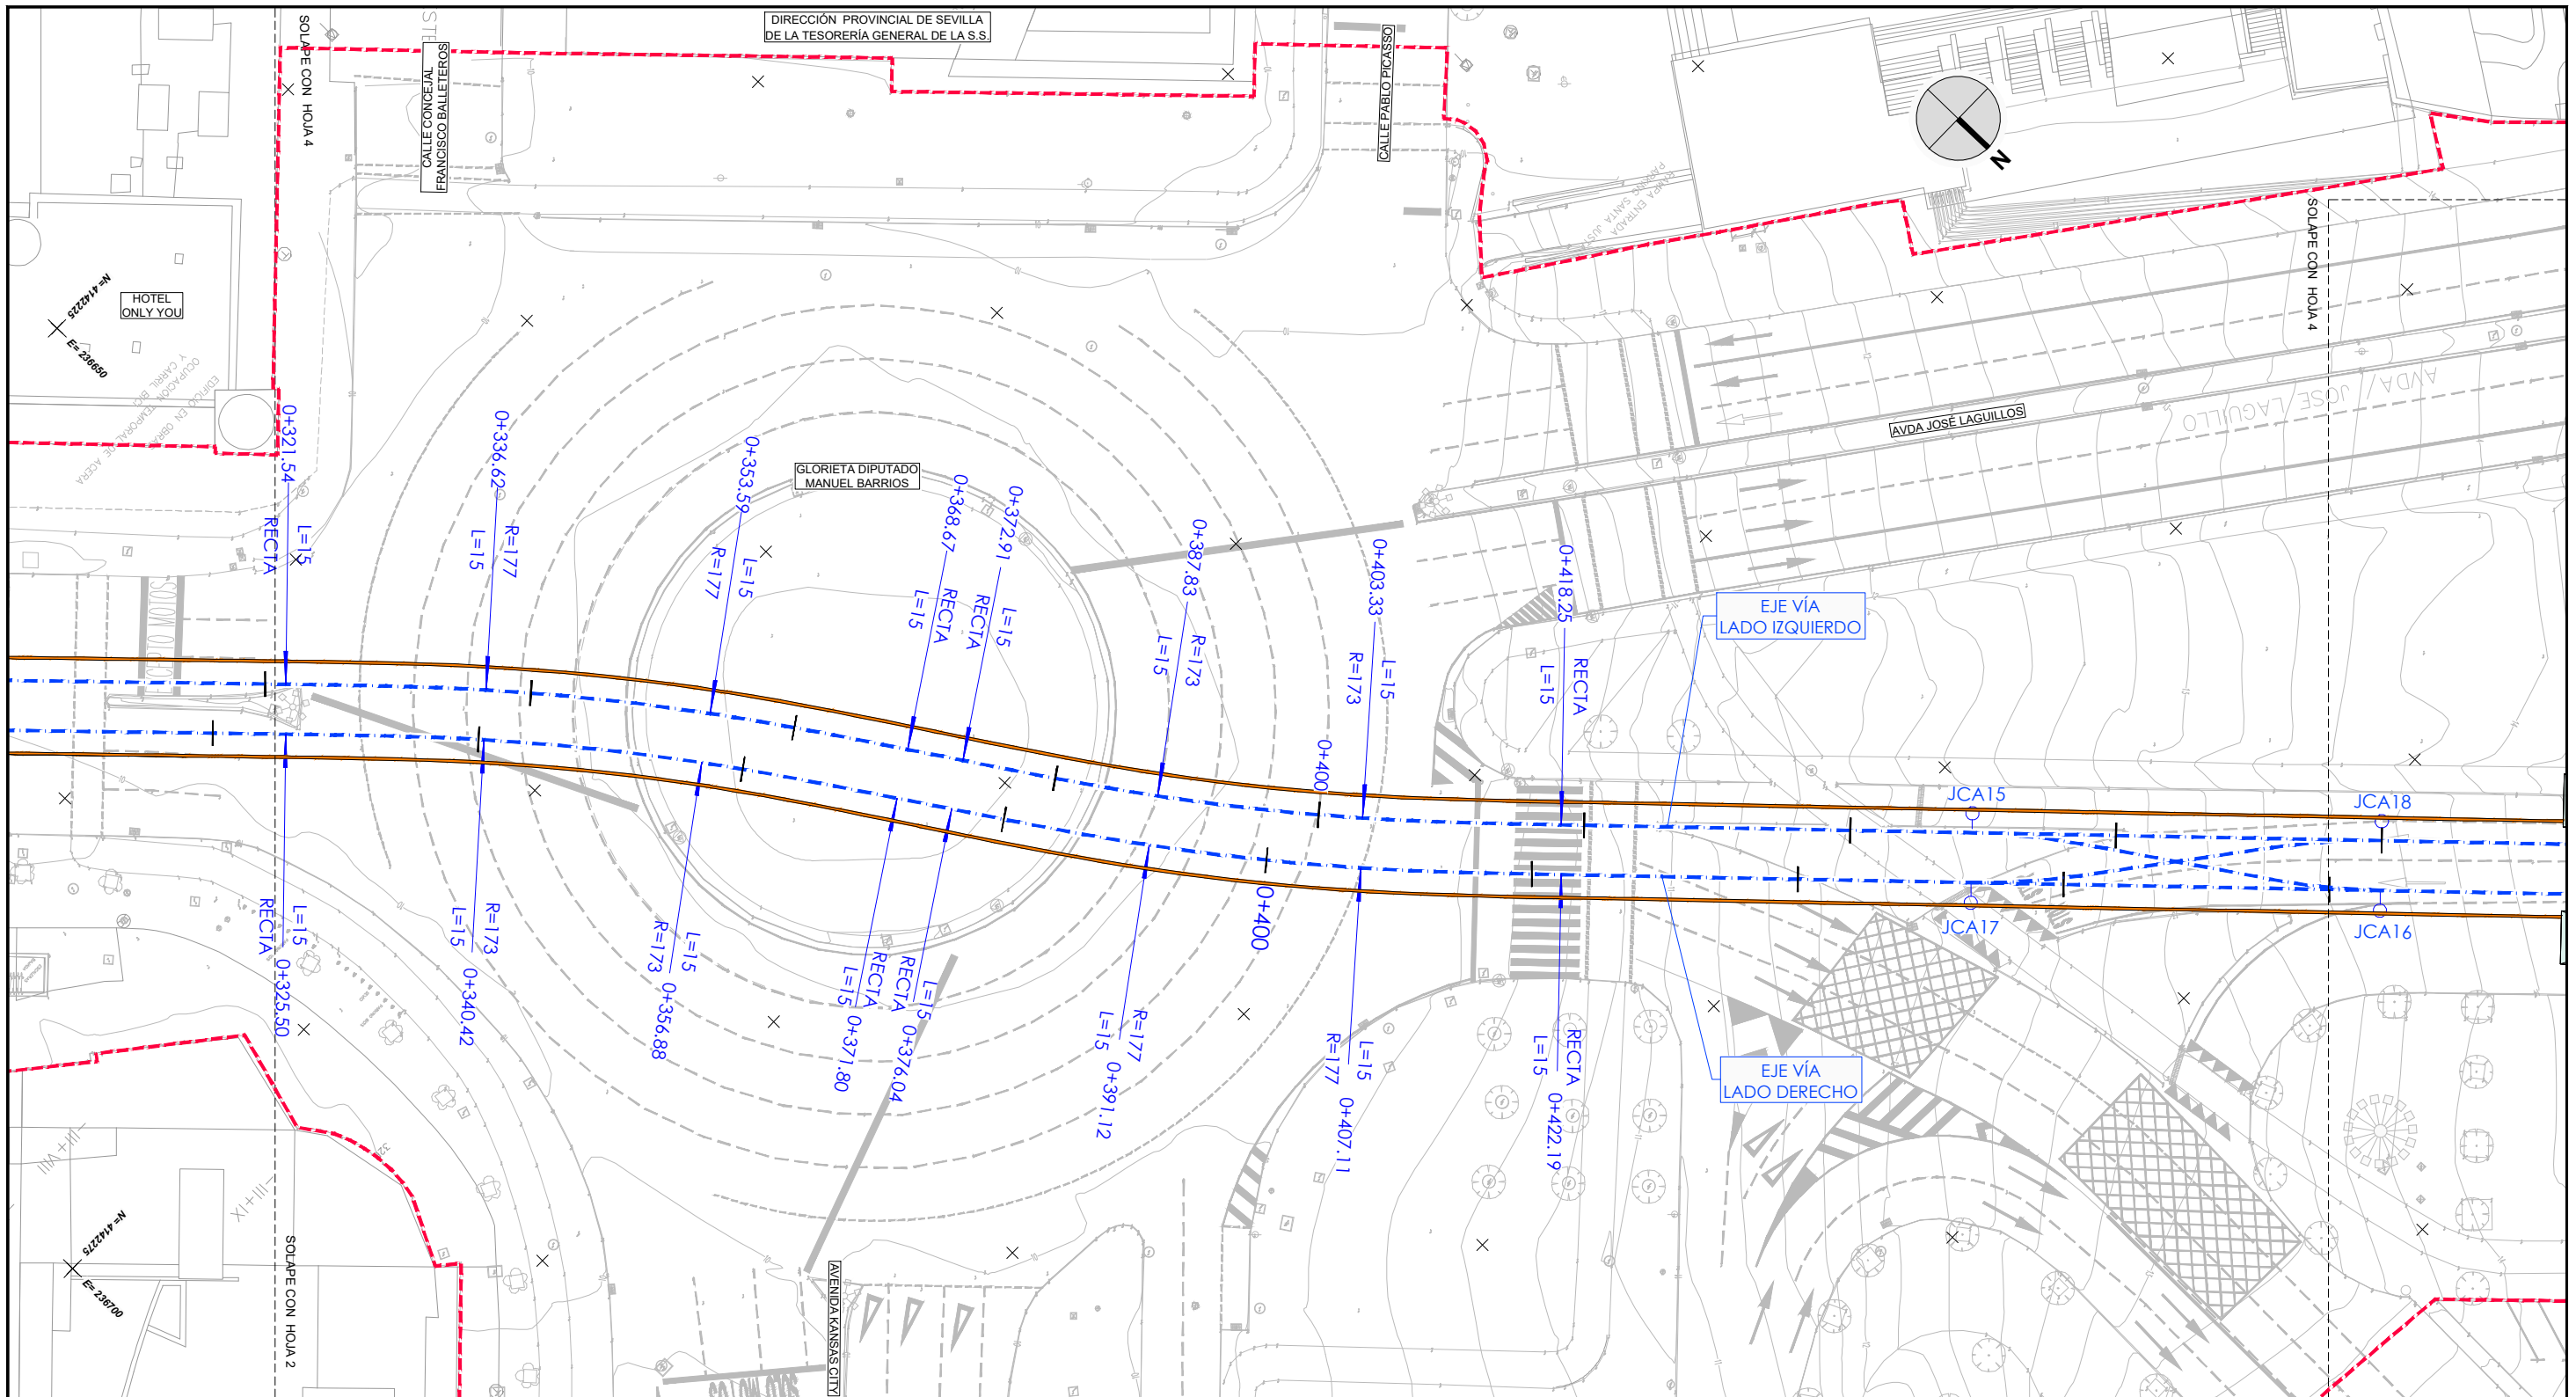

LEYENDA

- TRAZADO EJES VÍAS TRAMO PROYECTADO (FASE 4)
- TRAZADO EJES VÍAS TRAMO ANTERIOR (FASE 3)
- ANDENES PARADA
- BORDE PLATAFORMA
- ÁMBITO DE ACTUACIÓN

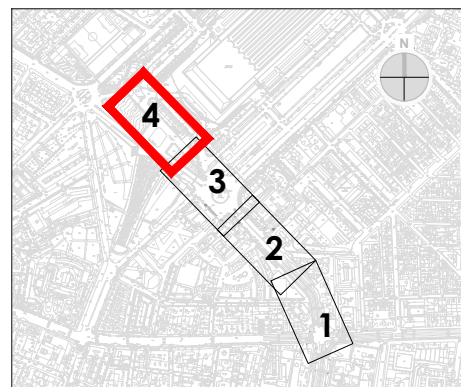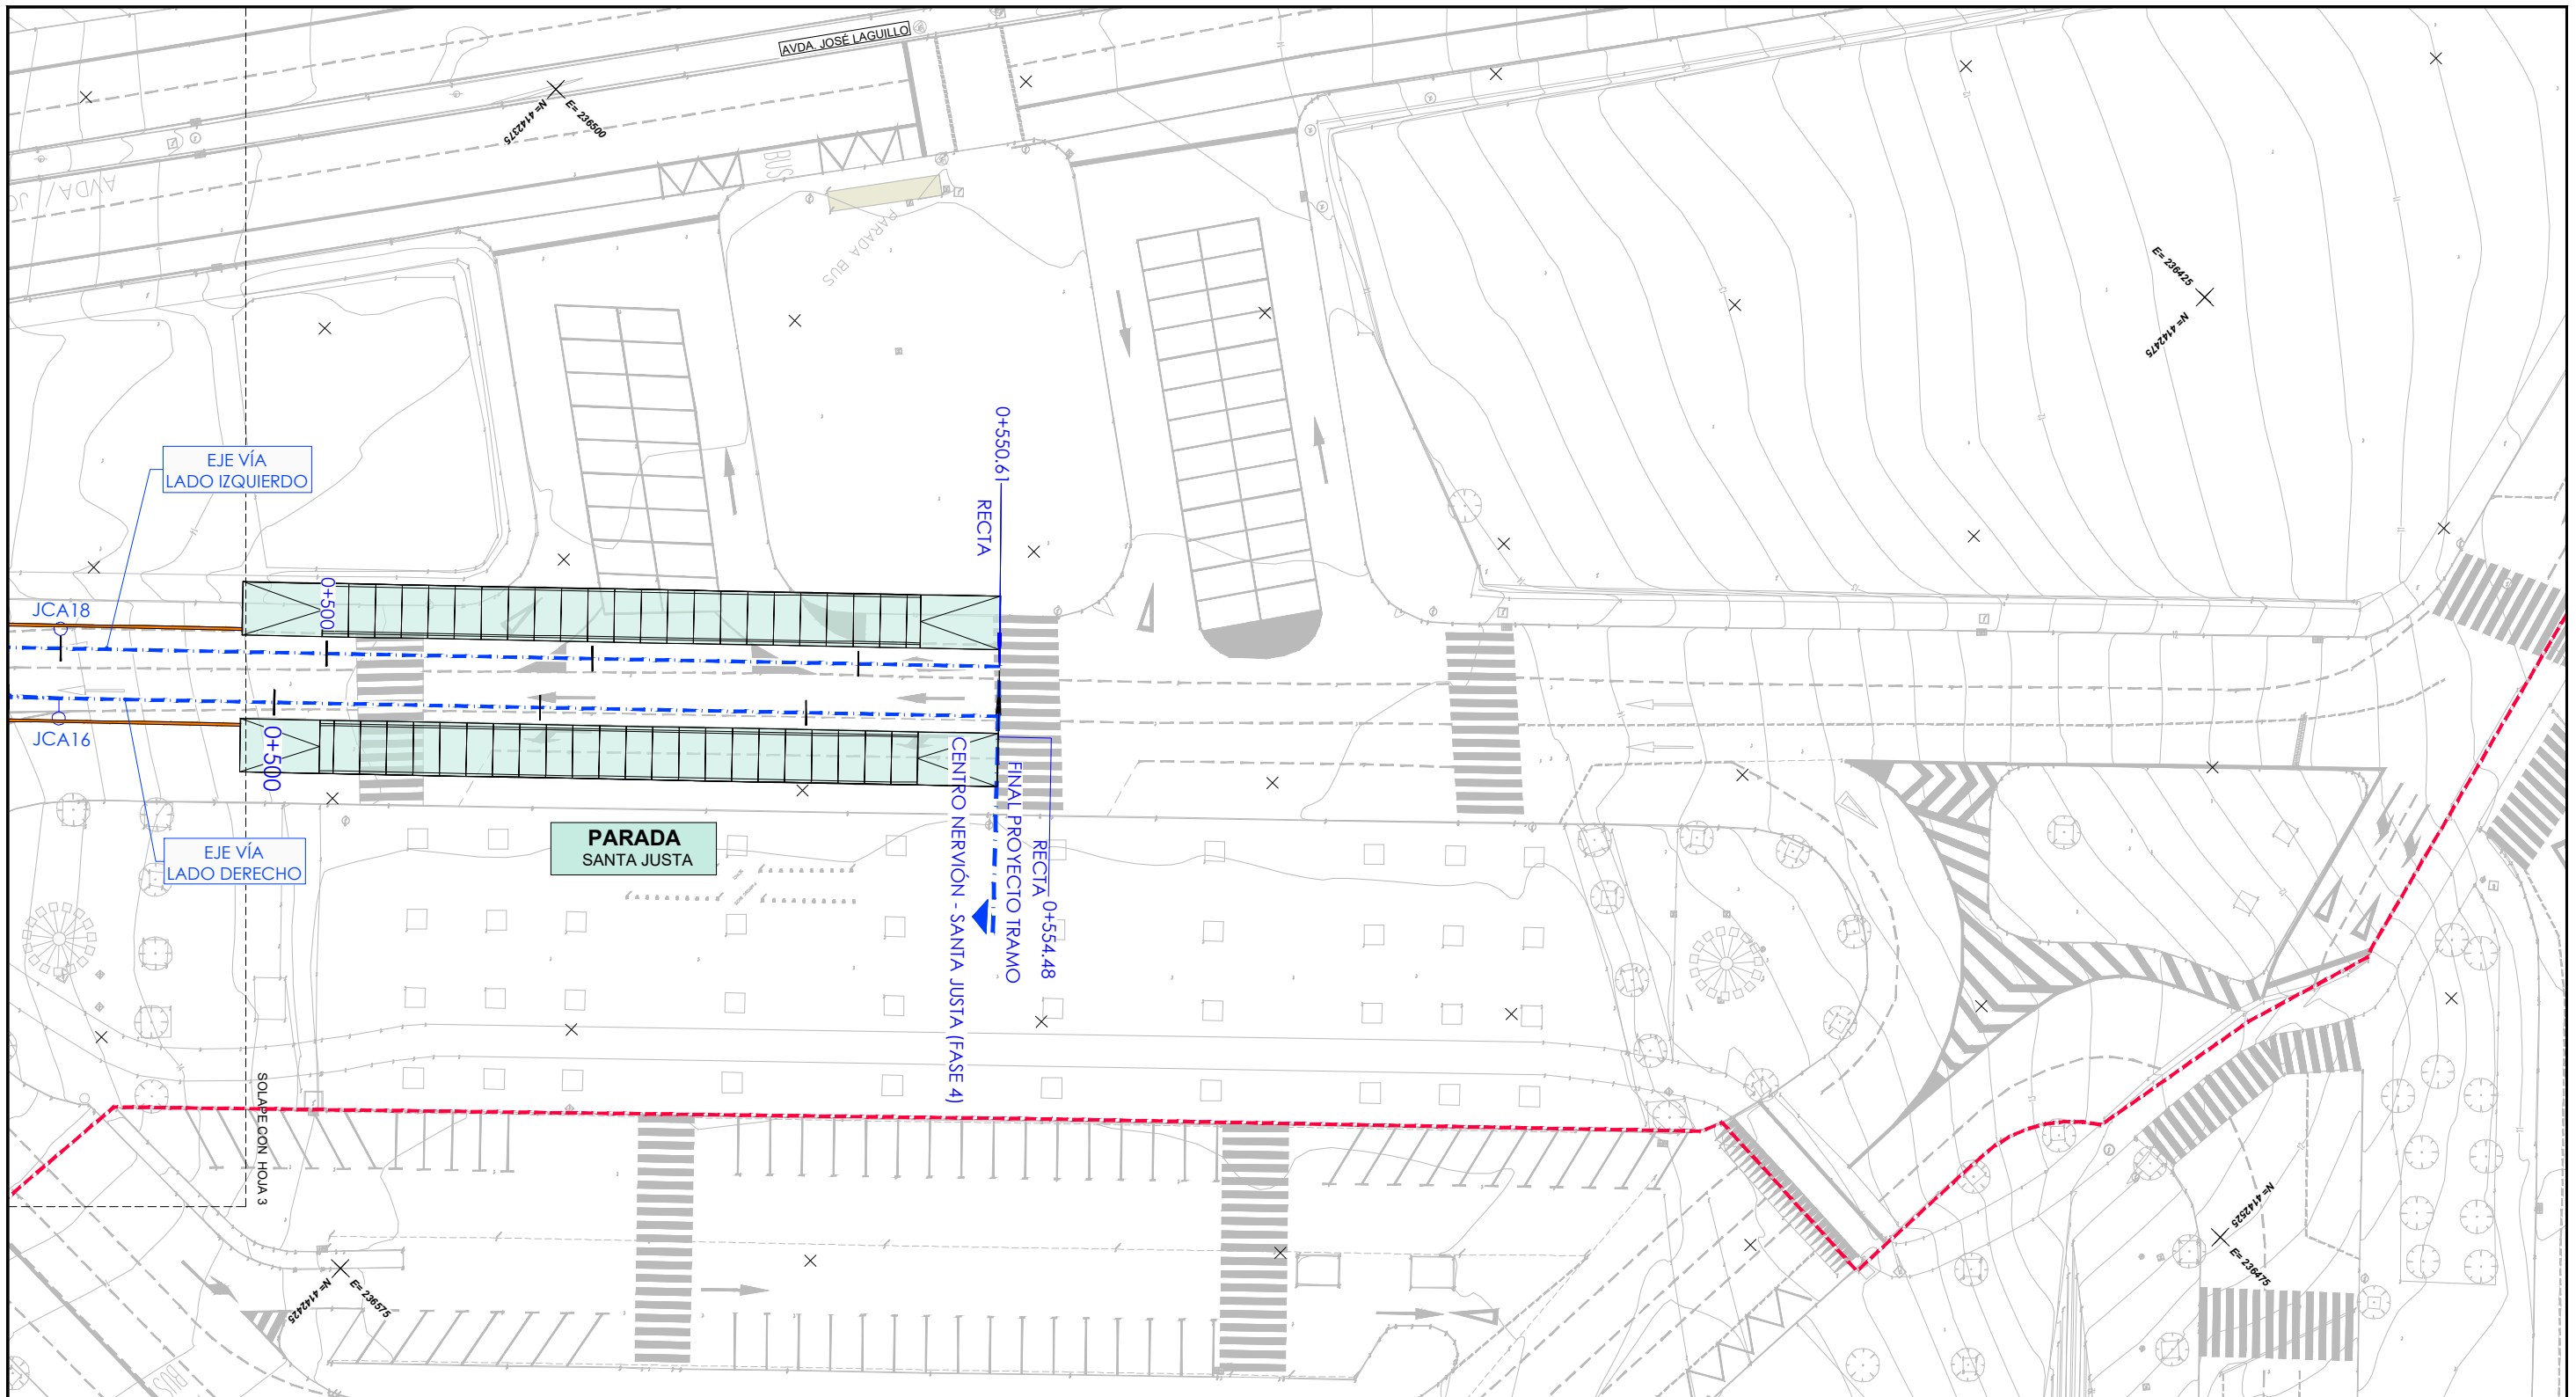

LEYENDA

- TRAZADO EJES VÍAS TRAMO PROYECTADO (FASE 4)
- TRAZADO EJES VÍAS TRAMO ANTERIOR (FASE 3)
- ANDENES PARADA
- BORDE PLATAFORMA
- ÁMBITO DE ACTUACIÓN