


**LEYENDA**

- DEMOLICIÓN DE LOSA DE HORMIGÓN
- DEMOLICIÓN DE CERRAMIENTO EXISTENTE
- DESMONTAJE DE PUERTAS EXISTENTES
- DESMONTAJE DE CARRILES TRANVIARIOS
- DEMOLICIÓN DE AGLOMERADO
- DEMOLICIÓN DE ACERADO
- DESMONTAJE DE BOLARDOS
- FRESADO DE FIRME EXISTENTE DE AGLOMERADO
- DEMOLICIÓN ESTRUCTURA METÁLICA DE CUBIERTA INCLUSO TODOS LOS SERVICIOS EXISTENTES (PCI, ELECTRICIDAD, AIRE COMPRIMIDO ETC)
- DEMOLICIÓN DE EDIFICIO PREFABRICADO DE HORMIGÓN
- DEMONTAJE DE MARQUESINA METÁLICA EXISTENTE (APARCAMIENTOS)
- DEMONTAJE DE CASTILLETE PROTECCIÓN ACÚSTICA DEL VENTILADOR EXISTENTE PARA EXTRACCIÓN AIRE SUBESTACIÓN

NOTA:  
EL DESMONTAJE Y DEMOLICIÓN DE LOS SERVICIOS AFECTADOS POR LAS OBRAS DEL EDIFICIO EXTERIOR Y DE LAS NUEVAS VÍAS DE ESTACIONAMIENTO SE RECOGEN EN EL CAPÍTULO 10.2 REDES DE SERVICIOS AFECTADOS. ESTADO MODIFICADO.

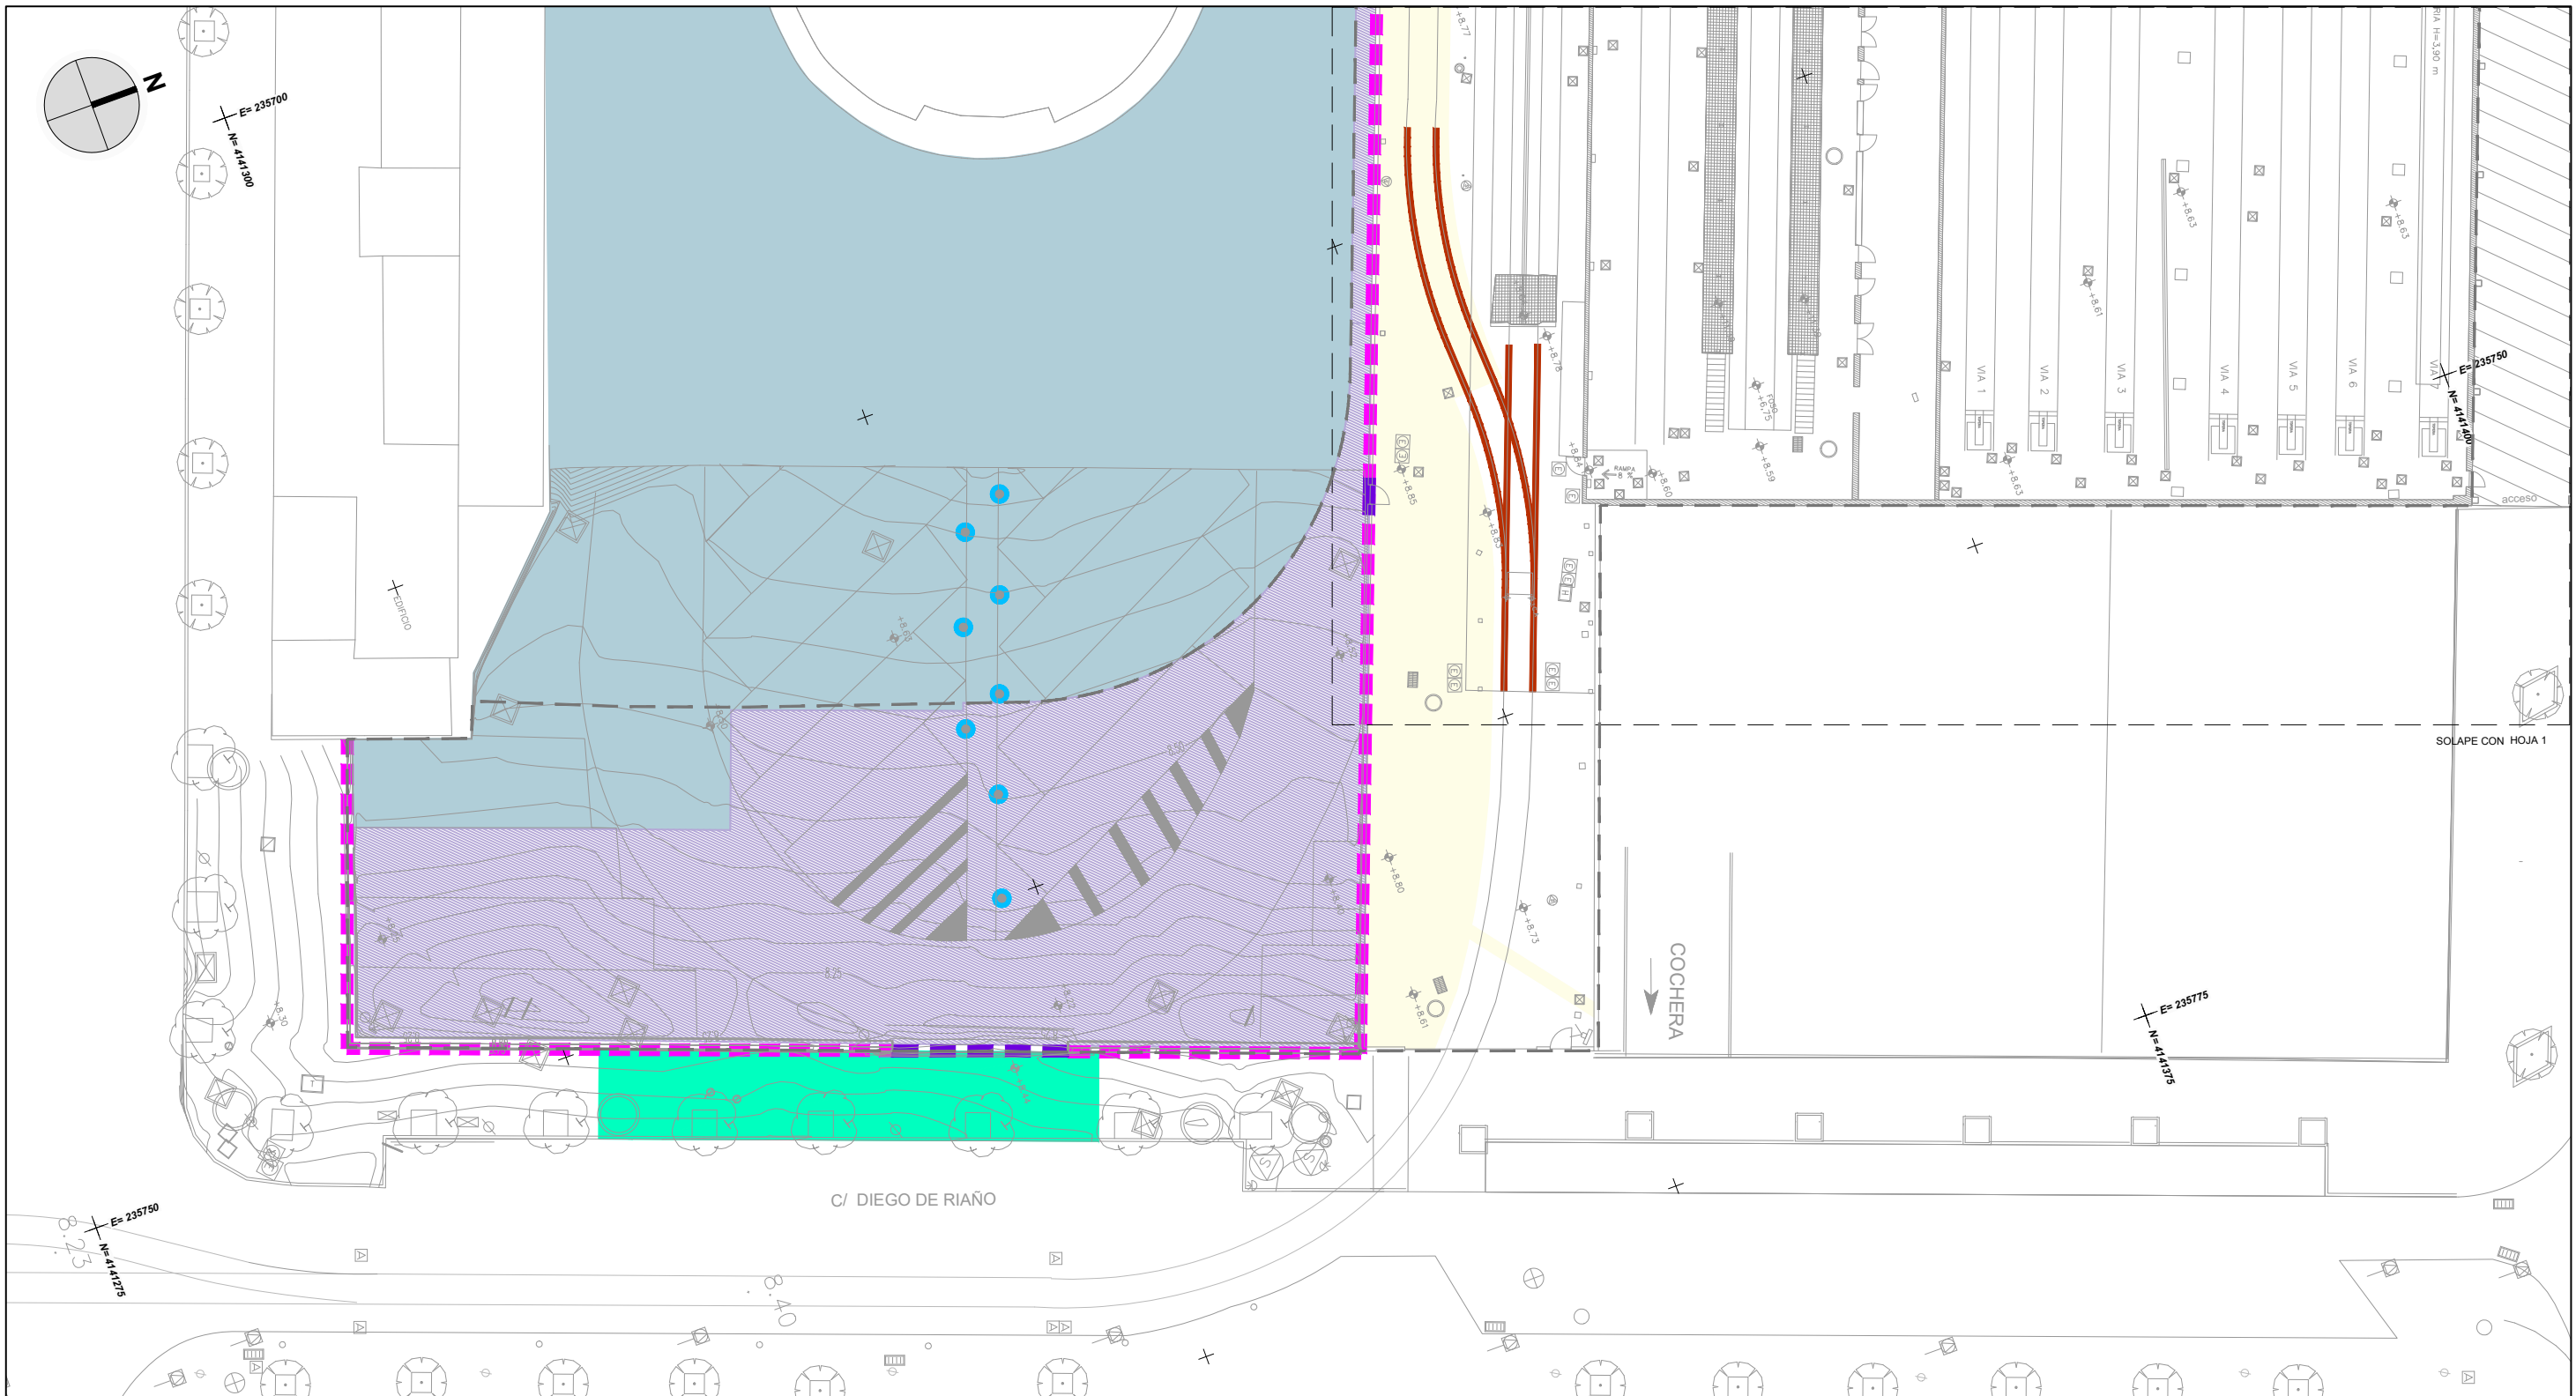

SOLAPE CON HOJA 1

COCHERA

C/ DIEGO DE RIAÑO

LEYENDA

- DEMOLICIÓN DE LOSA DE HORMIGÓN
- DEMOLICIÓN DE CERRAMIENTO EXISTENTE
- DESMONTAJE DE PUERTAS EXISTENTES
- DESMONTAJE DE CARRILES TRANVIARIOS
- DEMOLICIÓN DE AGLOMERADO
- DEMOLICIÓN DE ACERADO
- DESMONTAJE DE BOLARDOS
- FRESADO DE FIRME EXISTENTE DE AGLOMERADO
- DEMOLICIÓN ESTRUCTURA METÁLICA DE CUBIERTA INCLUSO TODOS LOS SERVICIOS EXISTENTES (PCI, ELECTRICIDAD, AIRE COMPRIMIDO ETC)
- DEMOLICIÓN DE EDIFICIO PREFABRICADO DE HORMIGÓN
- DEMONTAJE DE MARQUESINA METÁLICA EXISTENTE (APARCAMIENTOS)
- DEMONTAJE DE CASTILLETE PROTECCIÓN ACÚSTICA DEL VENTILADOR EXISTENTE PARA EXTRACCIÓN AIRE SUBESTACIÓN

NOTA:  
EL DESMONTAJE Y DEMOLICIÓN DE LOS SERVICIOS AFECTADOS POR LAS OBRAS DEL EDIFICIO EXTERIOR Y DE LAS NUEVAS VÍAS DE ESTACIONAMIENTO SE RECOGEN EN EL CAPÍTULO 10.2 REDES DE SERVICIOS AFECTADOS. ESTADO MODIFICADO.

